

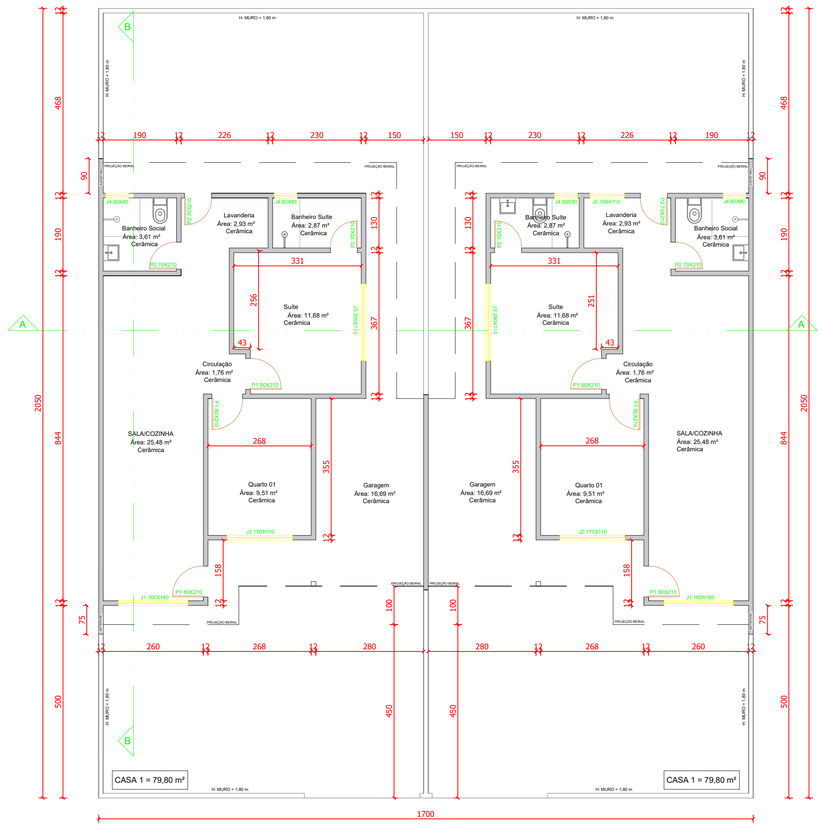



PLANTA BAIXA
Esc : 1/50

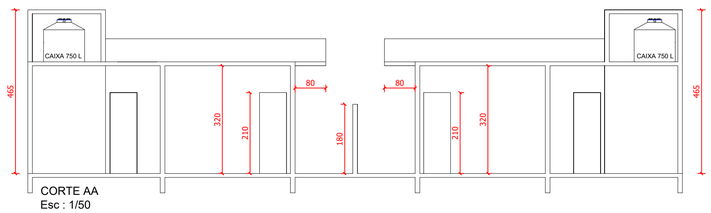


CORTE AA
Esc : 1/50

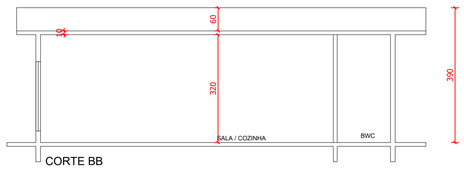


CORTE BB
Esc : 1/50

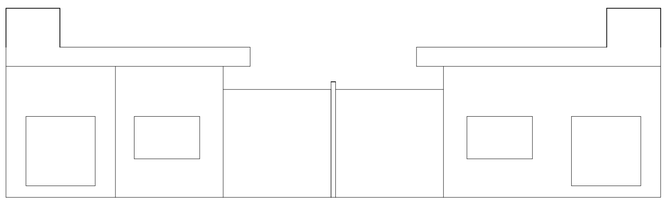

FACHADA
Esc : 1/50

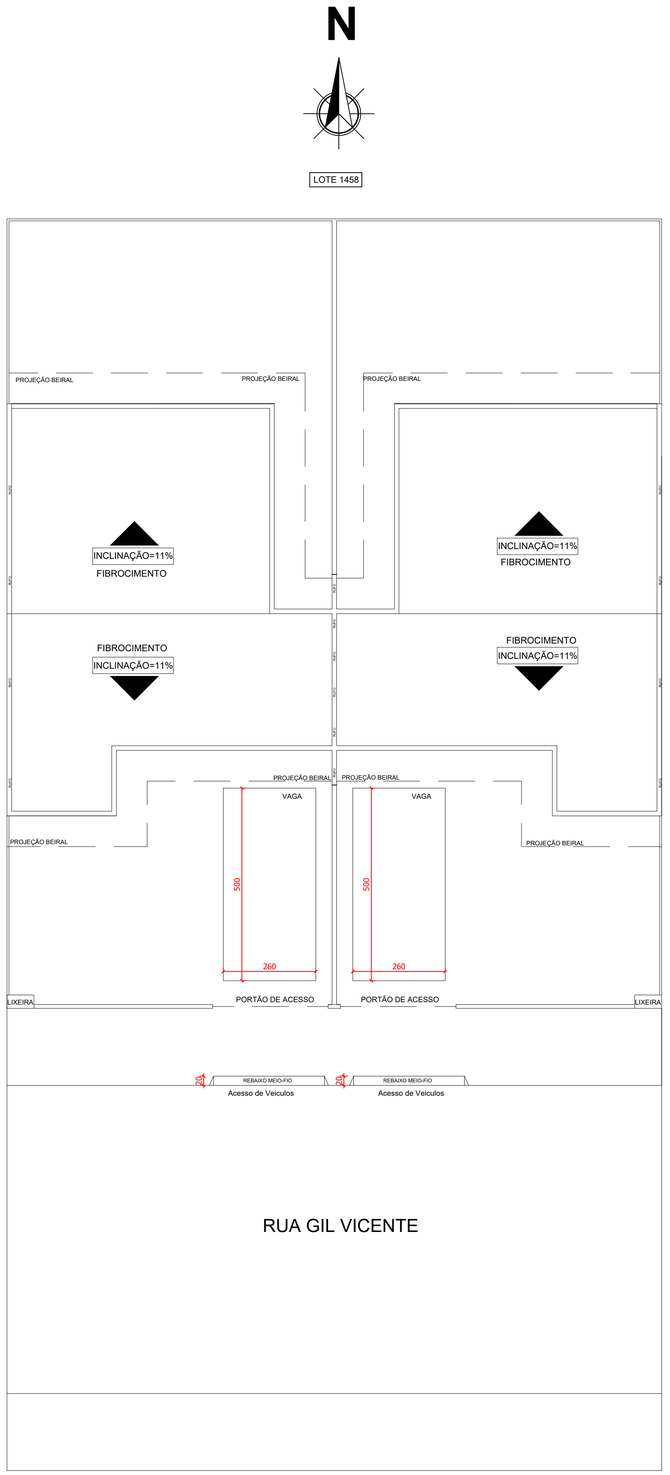

IMPLANTAÇÃO E COBERTURA
Escala 1:75

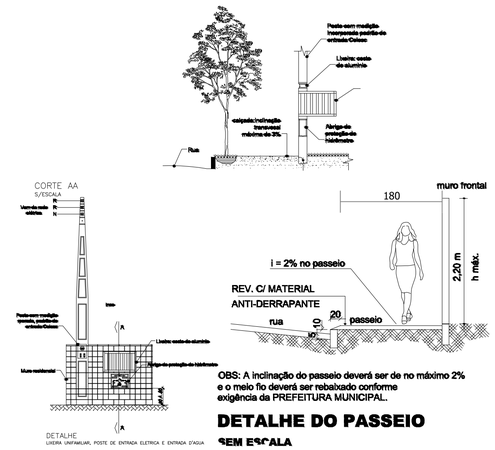


OBS: A inclinação do passeio deverá ser de no máximo 2% e o meio fio deverá ser rebaixado conforme exigência da PREFEITURA MUNICIPAL.

DETALHE DO PASSEIO

SEM ESCALA

Detalhe dos reservatórios
FORTLEV

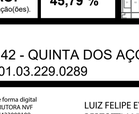

Capacidade 750 L
A - Altura c/ tampa = 0,77 m
B - Altura s/ tampa = 0,58 m
C - Diâmetro c/ tampa = 1,52 m
D - Diâmetro s/ tampa = 1,51 m
E - Diâmetro da base = 1,16 m

PROJETO ARQUITETÔNICO - CONSTRUÇÃO

APROVAÇÃO JUNTO À PREFEITURA MUNICIPAL DE BARRA VELHA

CARACTERÍSTICAS DA OBRA:
Utilização: Residencial Multifamiliar
Método construtivo: Alvenaria Convencional

DADOS TÉCNICOS:
Nº de Pavimentos: 01

DECLARAÇÕES (Arquitetônico):

- Declaro ciência que o projeto aprovado não implica no reconhecimento por parte da Prefeitura do direito de proprietade do terreno;
- Uma via desta planta deverá permanecer na obra após aprovação dos órgãos competentes;
- Este Empreendimento não ofertara vaga de estacionamento PCD
- O terreno onde será construída a edificação não será aterrado
- Declaro que é de responsabilidade do projetista que haja acesso adequado para todas as vagas de estacionamento deste projeto;
- Declaro que a Rua onde se encontra esta obra não é PAVIMENTADA
- Caso a rua não seja pavimentada, o terreno deverá possuir nível 0,50 metros acima do nível da Rua.
- Vedação lateral não possui função estrutural.
- ESTE EMPREENDIMENTO NÃO OFERTARÁ VAGAS DE ESTACIONAMENTE VINCULADAS ÀS UNIDADES AUTÔNOMAS DA EDIFICAÇÃO" (Decreto Federal Nº 9.451, ano 2018, Art. 8º, Paragrafo 5º).

APROVAÇÕES:

QUADRO ESTATÍSTICO:

Área do lote	348,50 m²
CASA 01 BLOCO 01	79,80 m²
CASA 02 BLOCO 01	79,80 m²
Área Total de construção	159,60 m²

ÁREA TOTAL DA OBRA: 159,60 m²

TAXA DE OCUPAÇÃO: 45,79 %
Considerando a projeção da(s) edificação(ões).

SITUAÇÃO/LOCALIZAÇÃO:



LOCAL DA OBRA:
RUA GIL VICENTE, 42 - QUINTA DOS AÇORIANOS
Inscrição Imobiliária: 01.03.229.0289

CONSTRUTORA NVF LTDA:36807433000109 — Assinado de forma digital por CONSTRUTORA NVF LTDA:36807433000109 Dados: 2026.06.08 19:15:59 -03'00'

Proprietário/Requerente:
CONSTRUTORA NVF LTDA
CNPJ: 36.807.433/0001-09

LUIZ FELIPE EYNG BERTOTTI:08547626980 — Assinado de forma digital por LUIZ FELIPE EYNG BERTOTTI:08547626980 Dados: 2026.06.08 19:15:37 -03'00'

LUIZ FELIPE EYNG BERTOTTI
Engenheiro Civil
CREA/SC 178227-1

Folha:
1/1 A